

**PROJECTE
TÈCNIC PER
SOL·LICITUD
DE LICÈNCIA
D'ÚS**


**Antoni Aluja
Farré
Advocats, S.**

Carrer Monterols,
43201 Reus



DANIEL SEGU
Arquitecte

Daniel Seguí

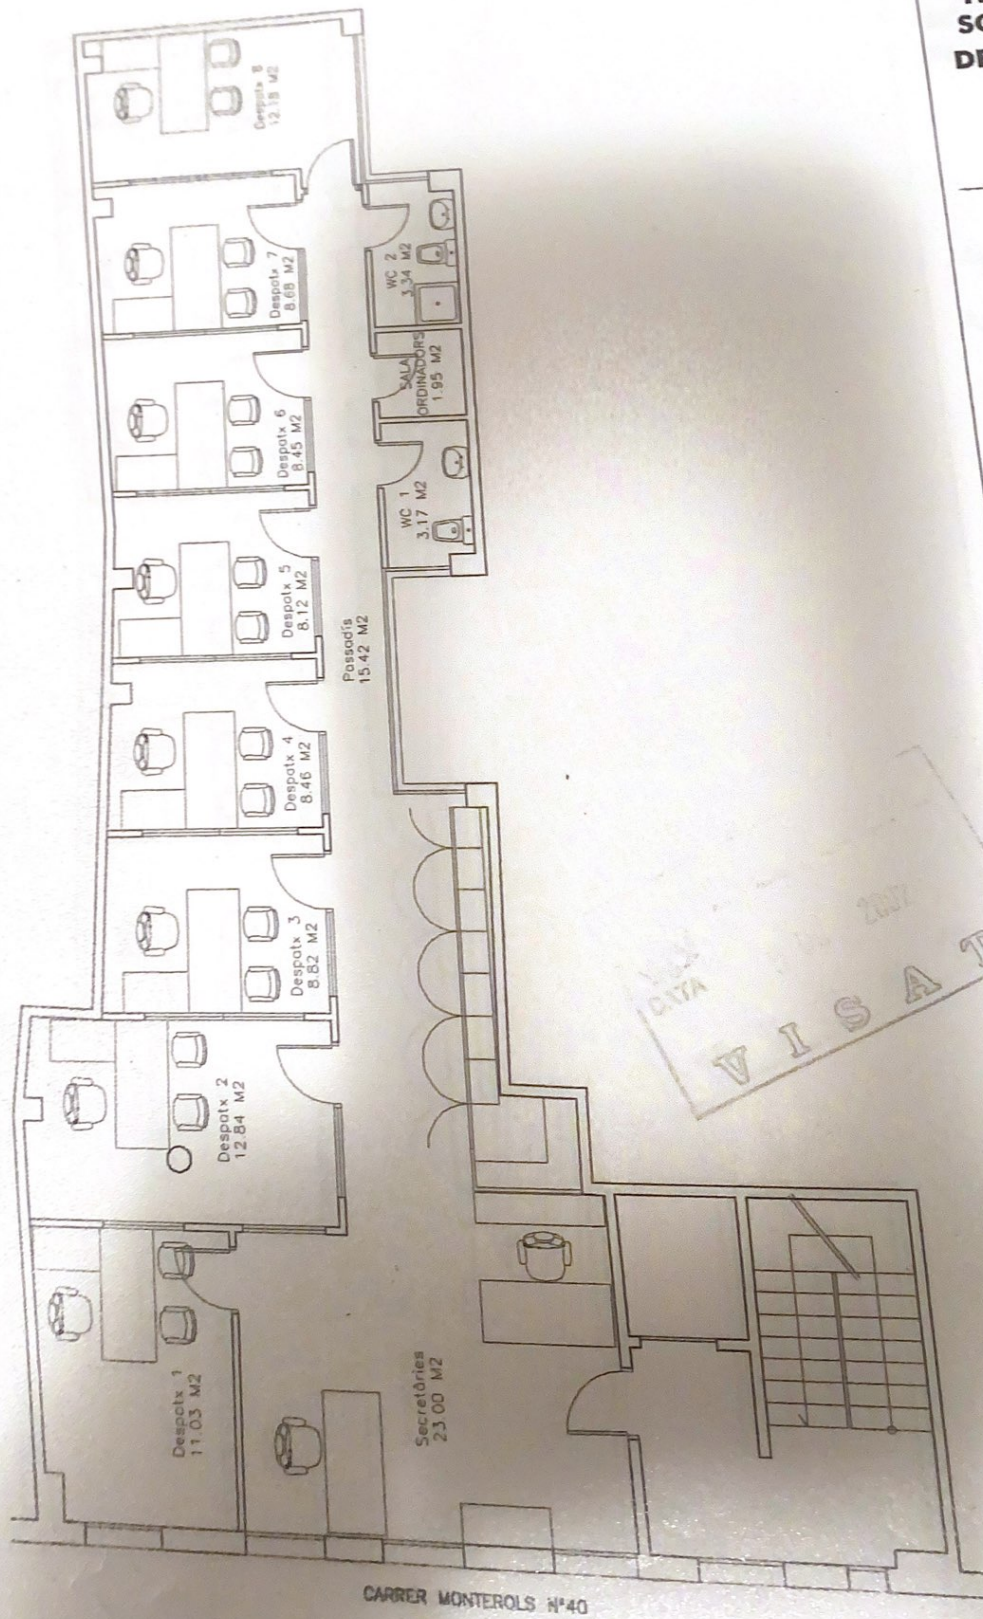

Data:
Expe:
Pr:

