


El present plànol és un aveng del projecte i és orientatiu, no constitueix un document contractual; subjecte a modificacions per exigències tècniques, jurídiques o administratives derivades de l'obtenció de tots els permisos i llicències reglamentaries, així com les necessitats constructives o de disseny derivats del desenvolupament del projecte i la Direcció d'Obra. Les superfícies útils tenen caràcter provisional fins a l'obtenció de la corresponent Llicència d'Obres. La jardineria, el mobiliari urbà i el mobiliari és fictici, tenint validesa únicament a efectes decoratius.


V2 | OCTUBRE 2024



ICONIC

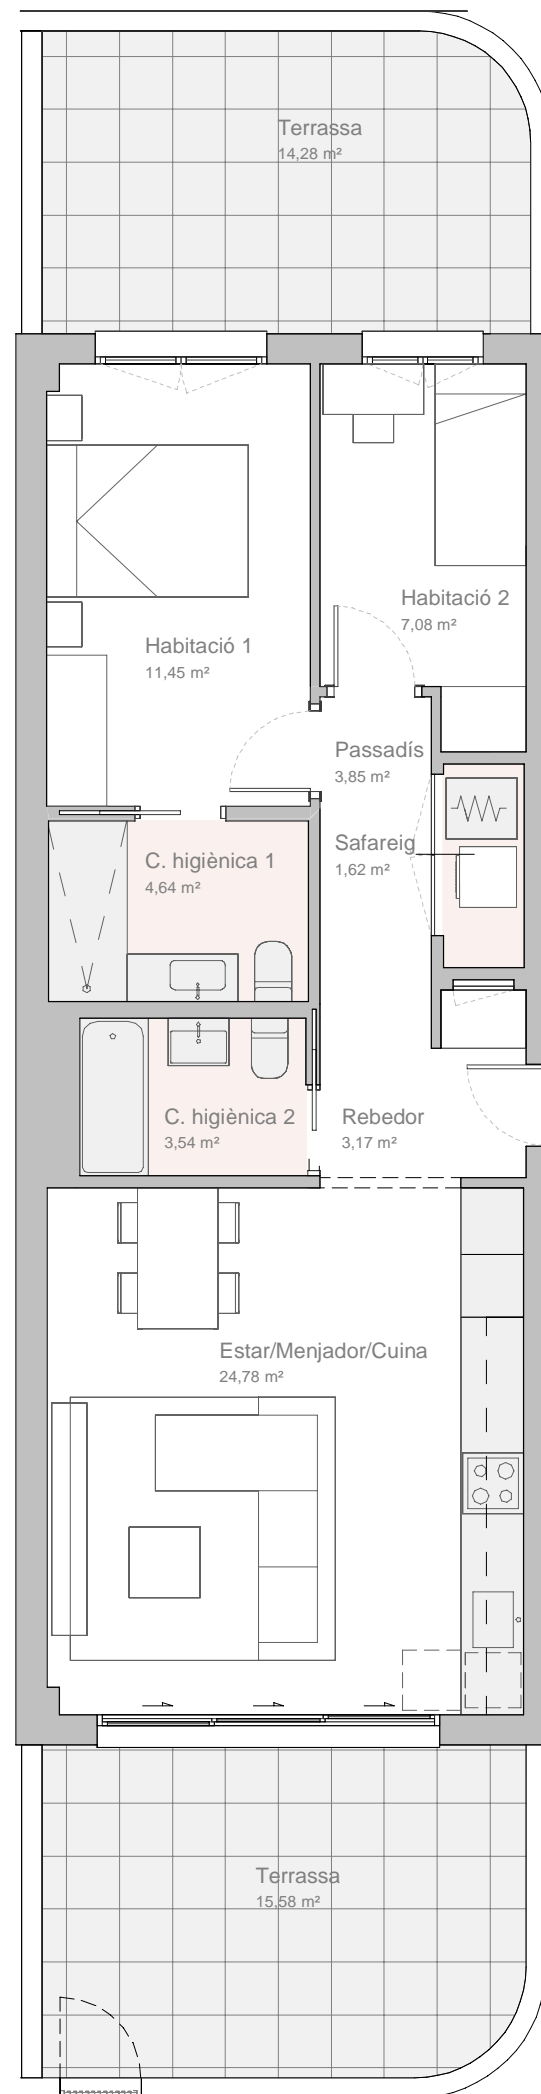


ESC 3 | PLANTA BAIXA | Porta A | T4 - 2D

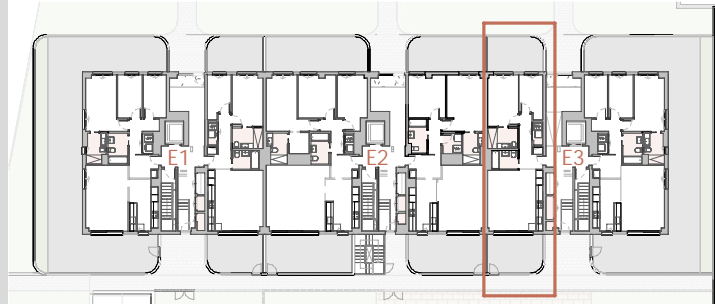

SUP. CONSTRUÏDA INTERIOR	70,35 m ²
SUP. ÚTIL INTERIOR	60,13 m ²
TERRASSA / BALCÓ	29,86 m ²
SUP. ÚTIL TOTAL	89,99 m²

*Inclou útil interior i útil exterior

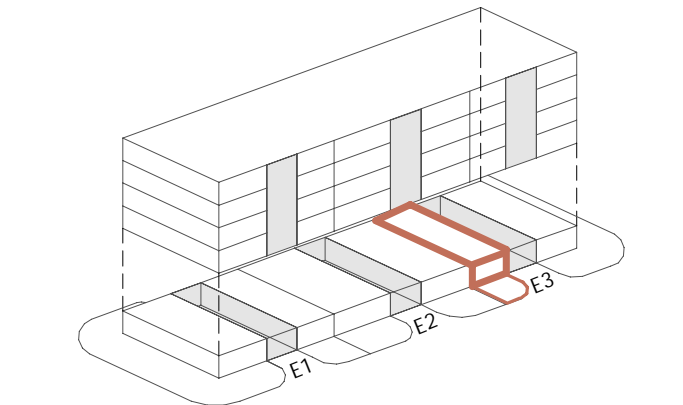

PROMOU: **GRHOMES**

CONSTRUEIX: **garcia riera** EMPRESA CONSTRUCTORA

PROJECTA: **binarq** ARQUITECTES